



výkres veřejně prospěšných staveb, opatření a asanací změna č. 3 územního plánu Dívčice

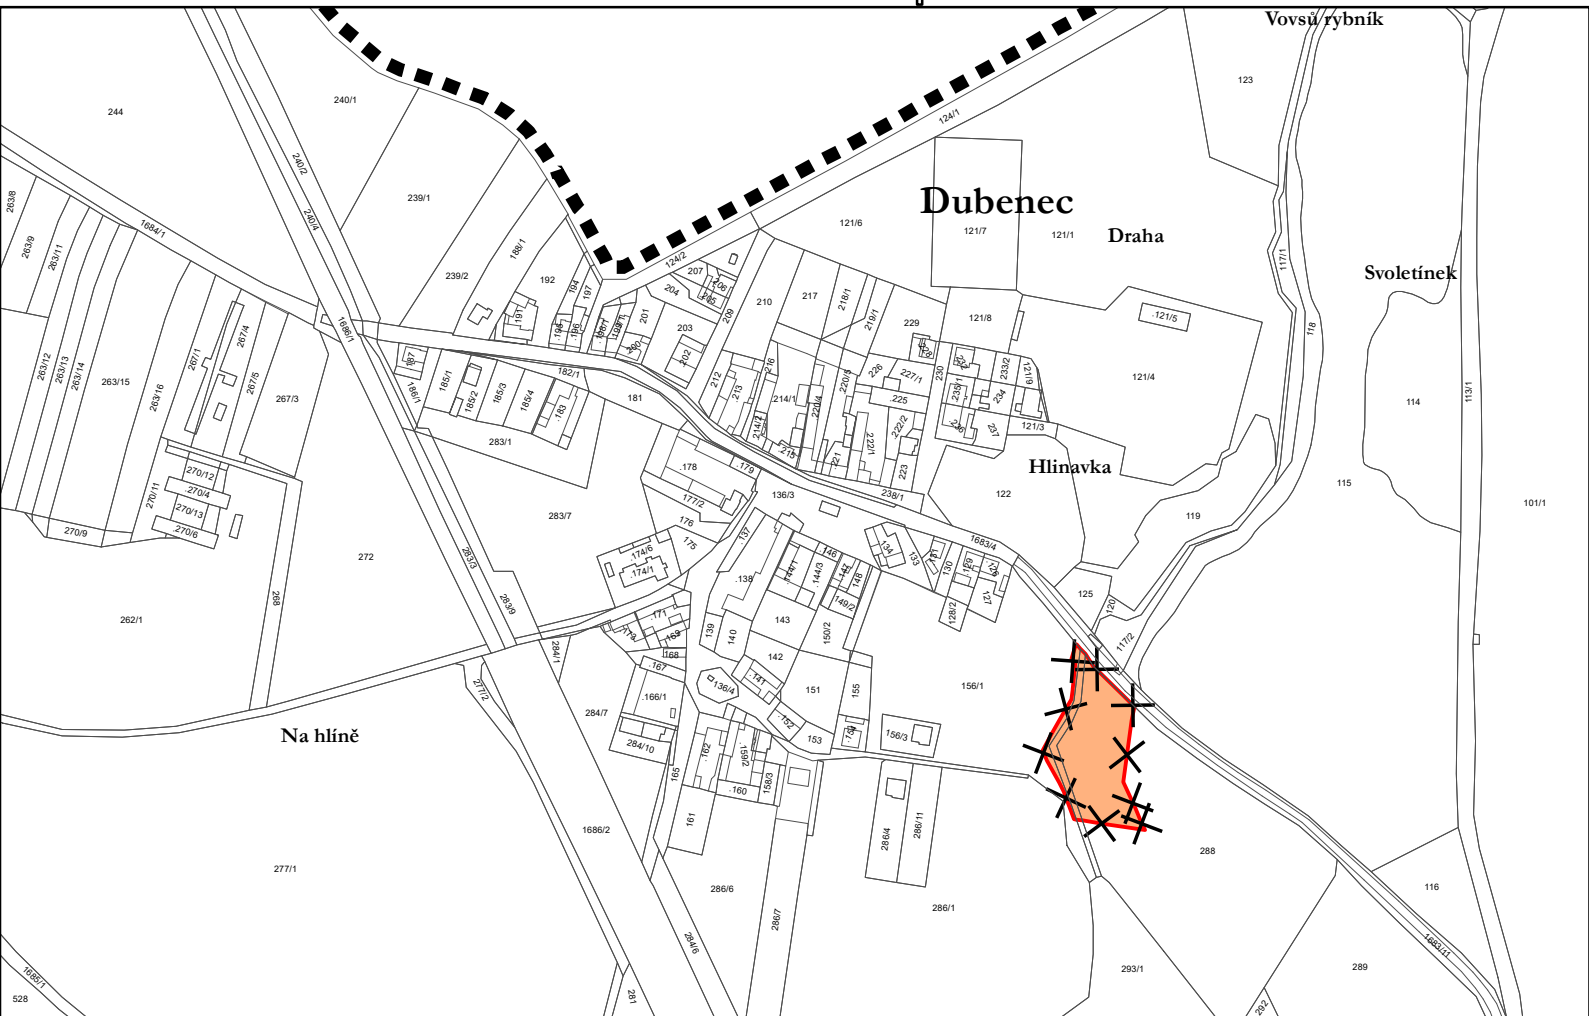

Legenda

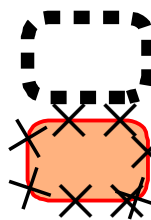


správní území obce

zrušená část veřejně prospěšné stavby

Záznam o účinnosti

vydávající správní orgán: Zastupitelstvo obce Dívčice	datum nabytí účinnosti:
oprávněná úřední osoba pořizovatele jméno a příjmení: Jolana Zahradková funkce: oprávněná úřední osoba pořizovatele	otisk úředního razítka pořizovatele
jméno a příjmení: Miroslav Stulík funkce: starosta obce	

Ondřej Zahradka Vlastiborův 21, 392 01 Soběslav	razítko projektant
datum vyhotovení: září 2022	
vypracoval: Ondřej Zahradka	
odpovědný projektant: Vlastimil Smitka	
číslo paré:	

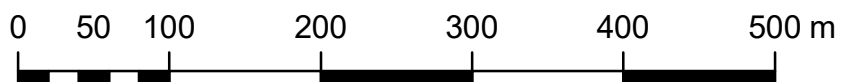

měřítko 1:5 000