


výkres širších vztahů

odůvodnění změny č. 1 územního plánu Dívčice

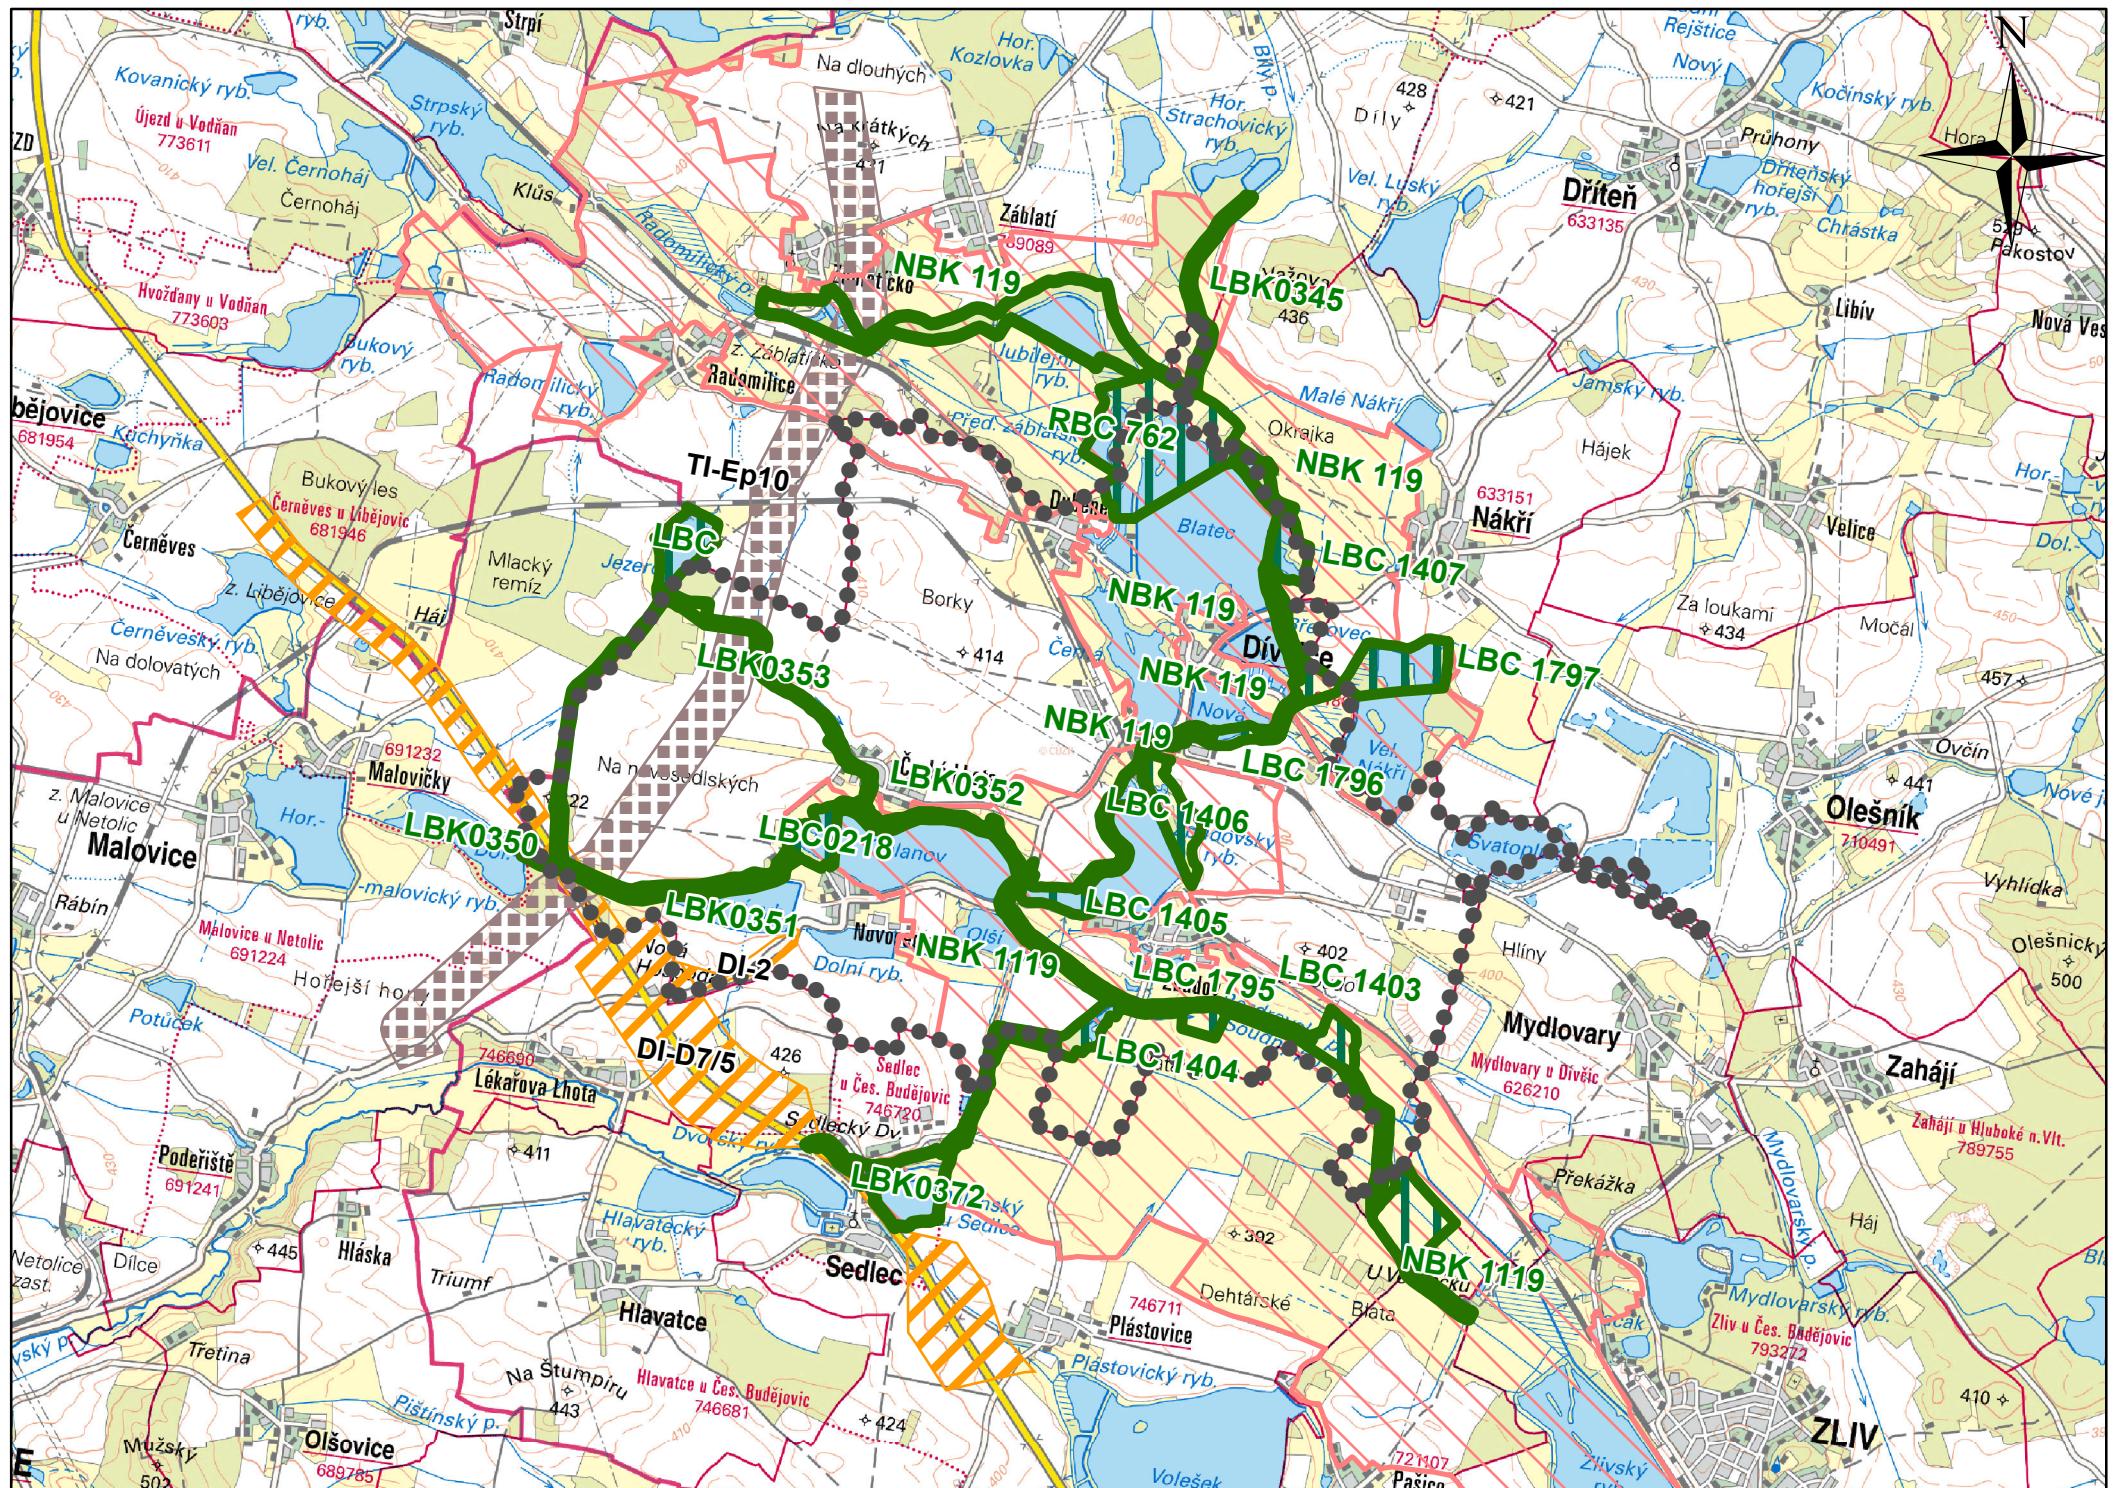

Legenda

- správní území obce
- dopravní infrastruktura
- technická infrastruktura

územní systém ekologické stability

- BC 0161 biocentrum
- BK 119 biokoridor
- vypuštěná ochranná zóna nadregionálního biokoridoru
- L (BC)** lokální (biocentrum)
- R (BK)** regionální (biokoridor)
- N (BK)** nadregionální (biokoridor)

UPLAN s.r.o.	razitko projektant
Vlastibor 21, 392 01 Soběslav	
datum vyhotovení: červenec 2018	
vypracoval:	
Ing. Vlastimil Smítka	
odpovědný projektant:	
Ing. arch. Jaroslav Poláček	
číslo paré:	
0 625 1 250 2 500 3 750 5 000 m	měřítko 1:50 000