




schéma řešených území odůvodnění změny č. 3 územního plánu Dívčice



Legenda

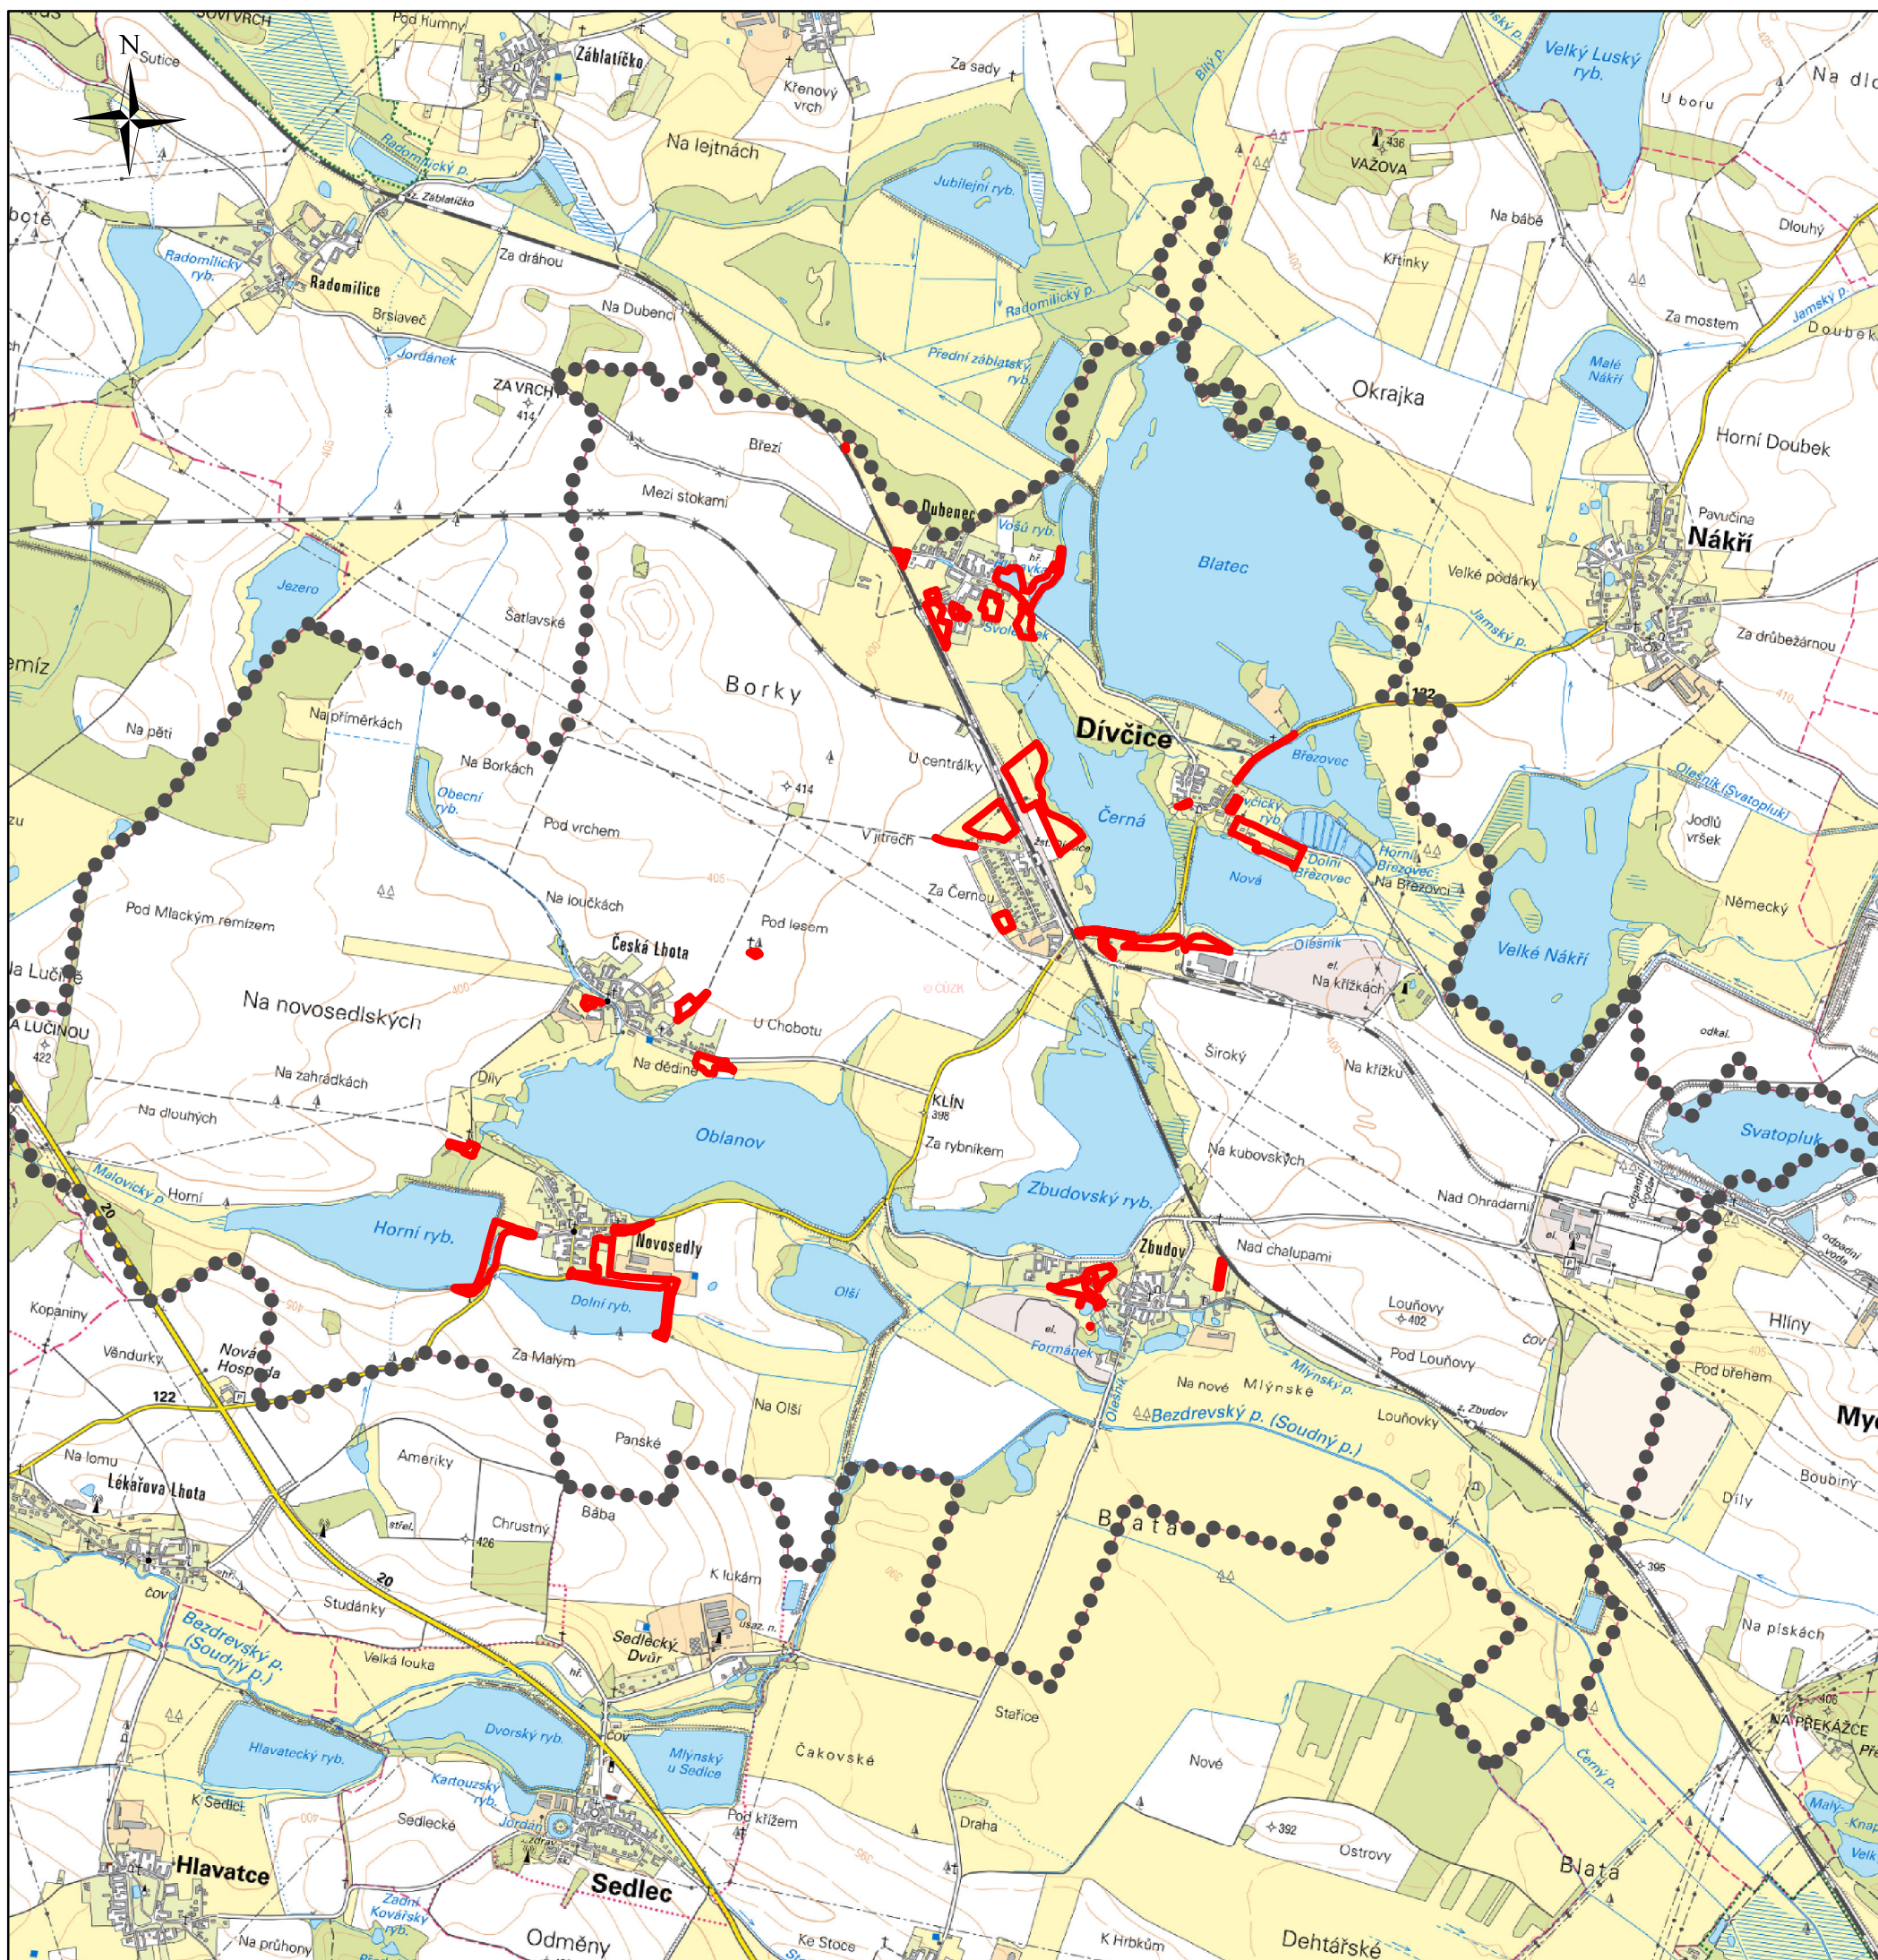

řešená území změny

Ondřej Zahrádka

Vlastibor 21, 392 01 Soběslav

datum vyhotovení: **září 2022**

vypracoval:

Ondřej Zahrádka

odpovědný projektant:

Vlastimil Smitka

číslo paré:

razítko projektant

0 250 500 1 000 1 500 2 000 2 500 m

měřítko 1:25 000