


DIO - MOST ev. č. 12236-2 PŘES ŽELEZNIČNÍ TRATĚ U ZBUDOVA

- LEGENDA:**
-  **B 1** - navržené přechodné značení
 -  **B 13** - stávající dopravní značení
 -  **E 13*** - * - MIMO VOZIDEL STAVBY

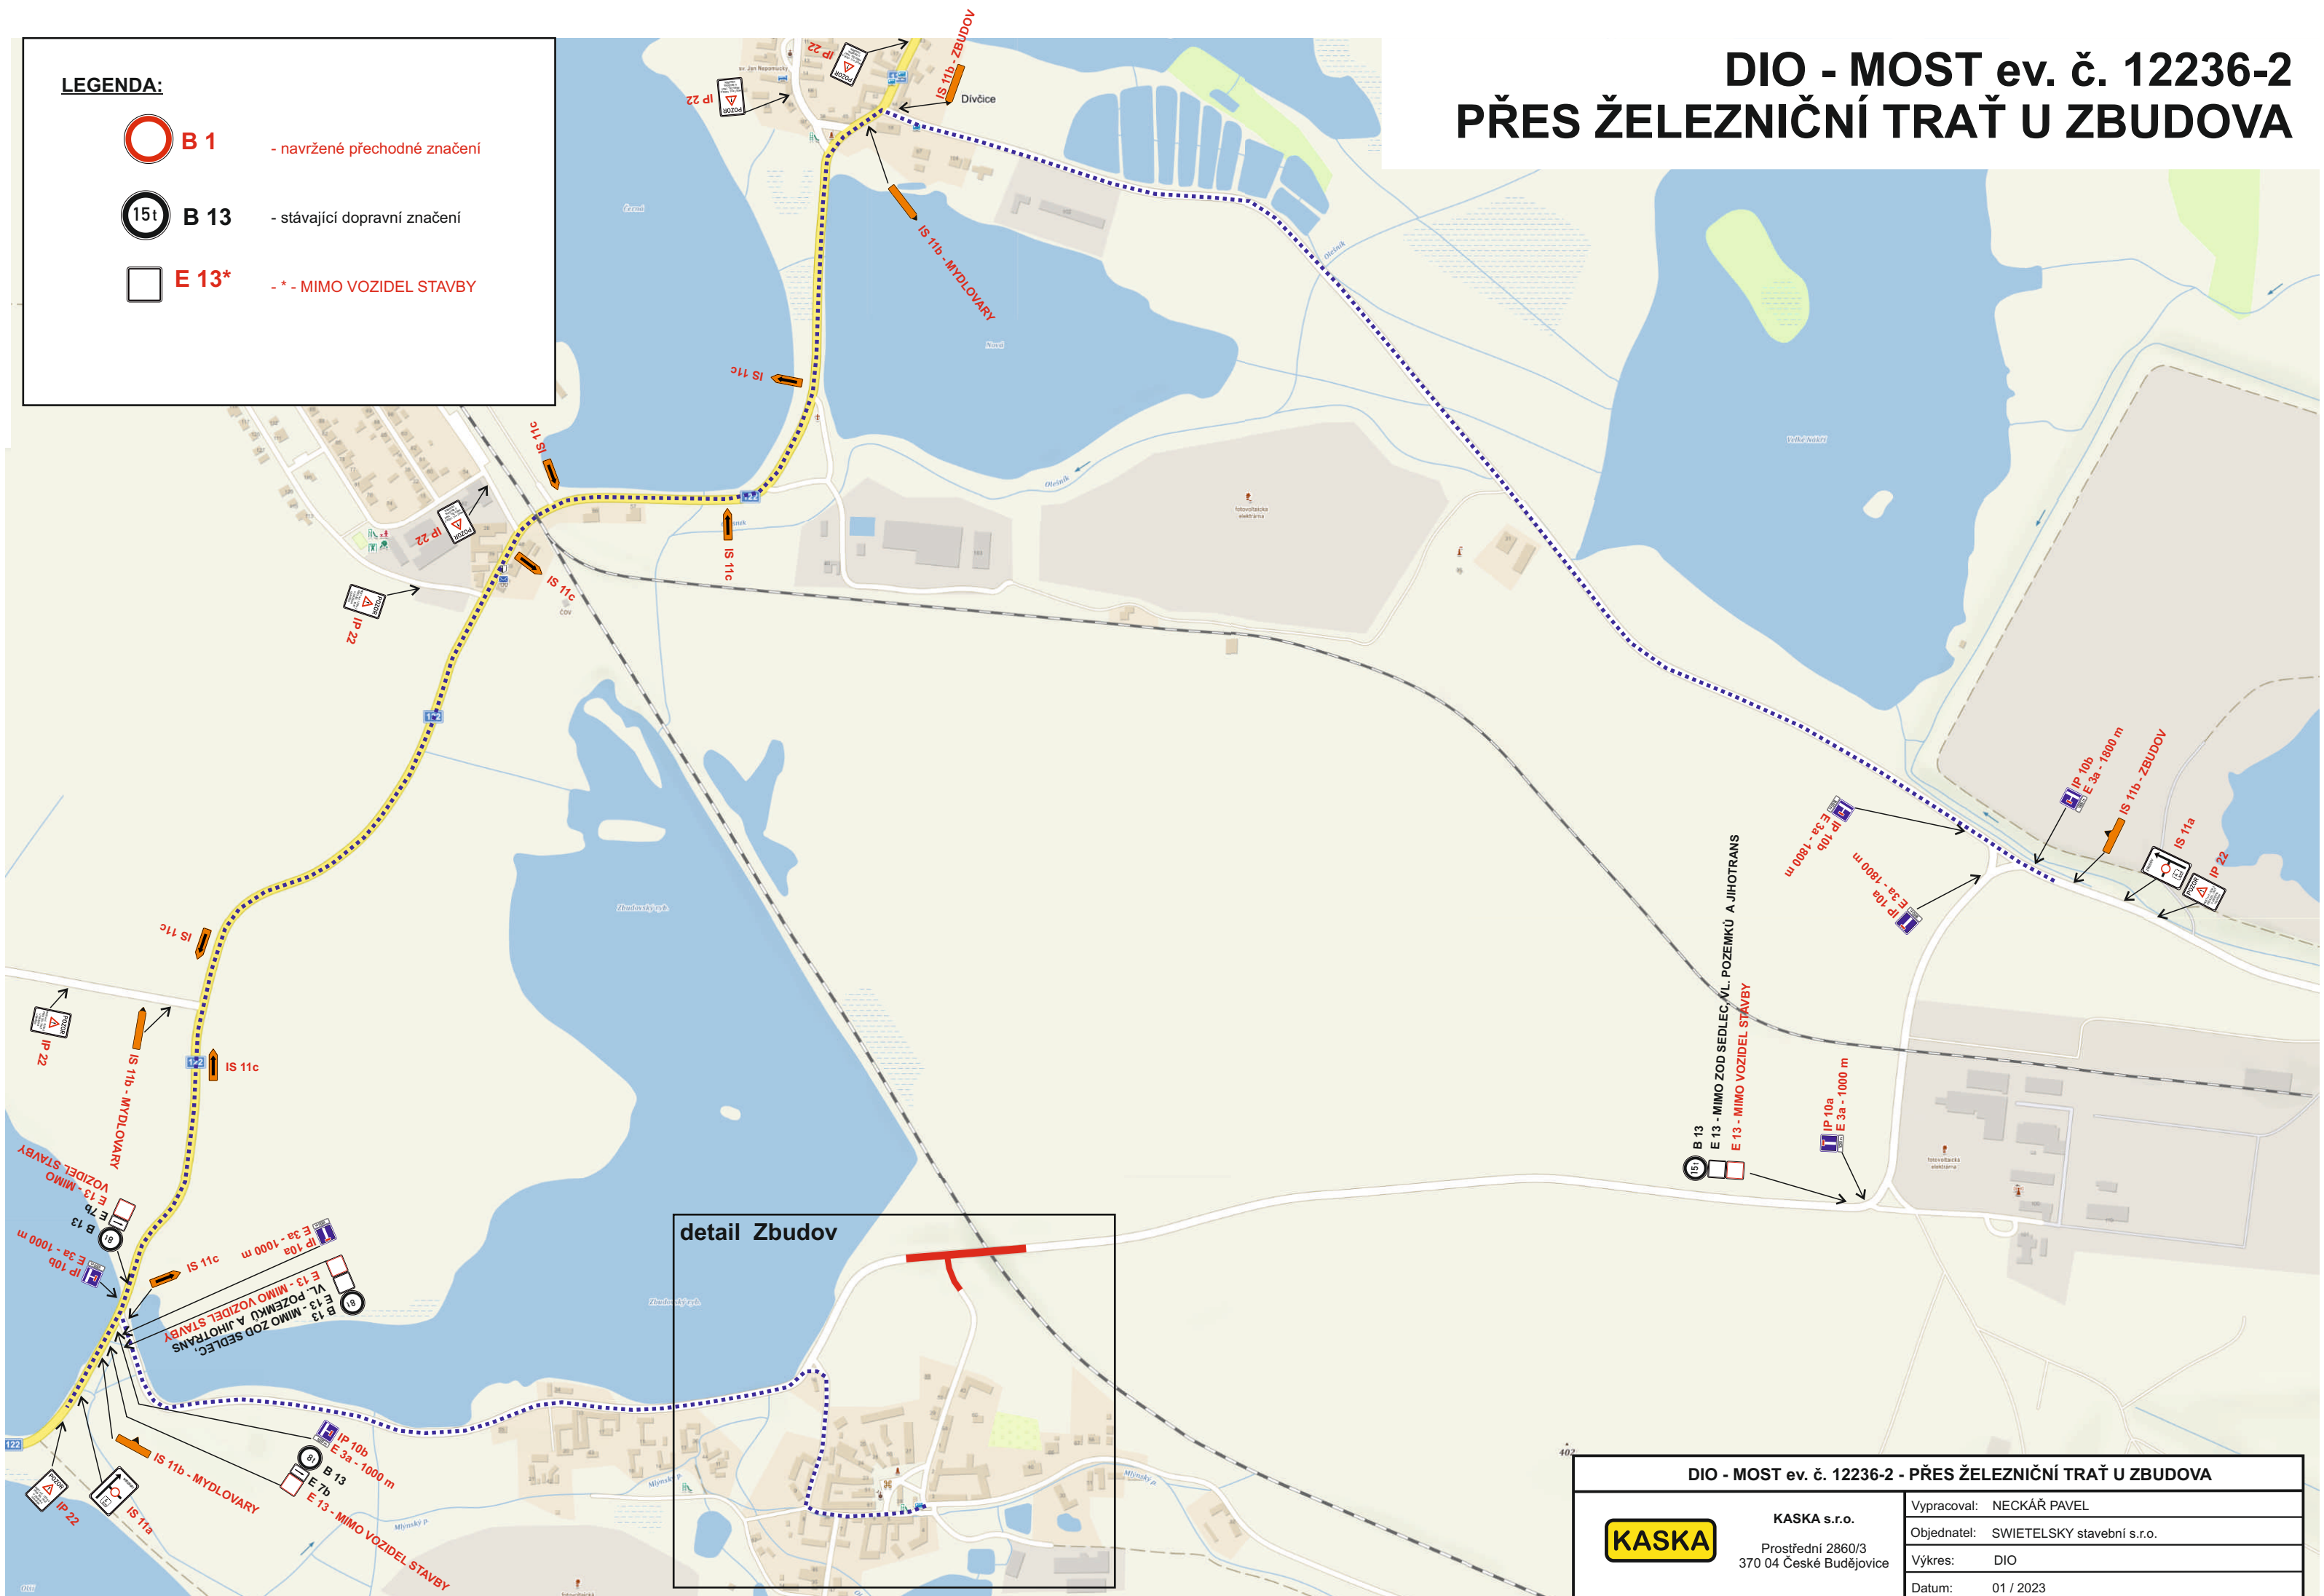

DIO - MOST ev. č. 12236-2 - PŘES ŽELEZNIČNÍ TRATĚ U ZBUDOVA		
	KASKA s.r.o.	Vypracoval: NECKÁŘ PAVEL
	Prostřední 2860/3 370 04 České Budějovice	Objednatel: SWIETELSKÝ stavební s.r.o.
		Výkres: DIO
		Datum: 01 / 2023

detail Zbudov



LEGENDA:

- B 1** - navržené přechodné značení
- B 13** - stávající dopravní značení
- E 13*** - * - MIMO VOZIDEL STAVBY

DIO - MOST ev. č. 12236-2 - PŘES ŽELEZNIČNÍ TRÁŤ U ZBUDOVA



KASKA s.r.o.
Prostřední 2860/3
370 04 České Budějovice

Vypracoval:	NECKÁŘ PAVEL
Objednatel:	SWIETELSKY stavební s.r.o.
Výkres:	DIO - DETAIL ZBUDOV
Datum:	01 / 2023