


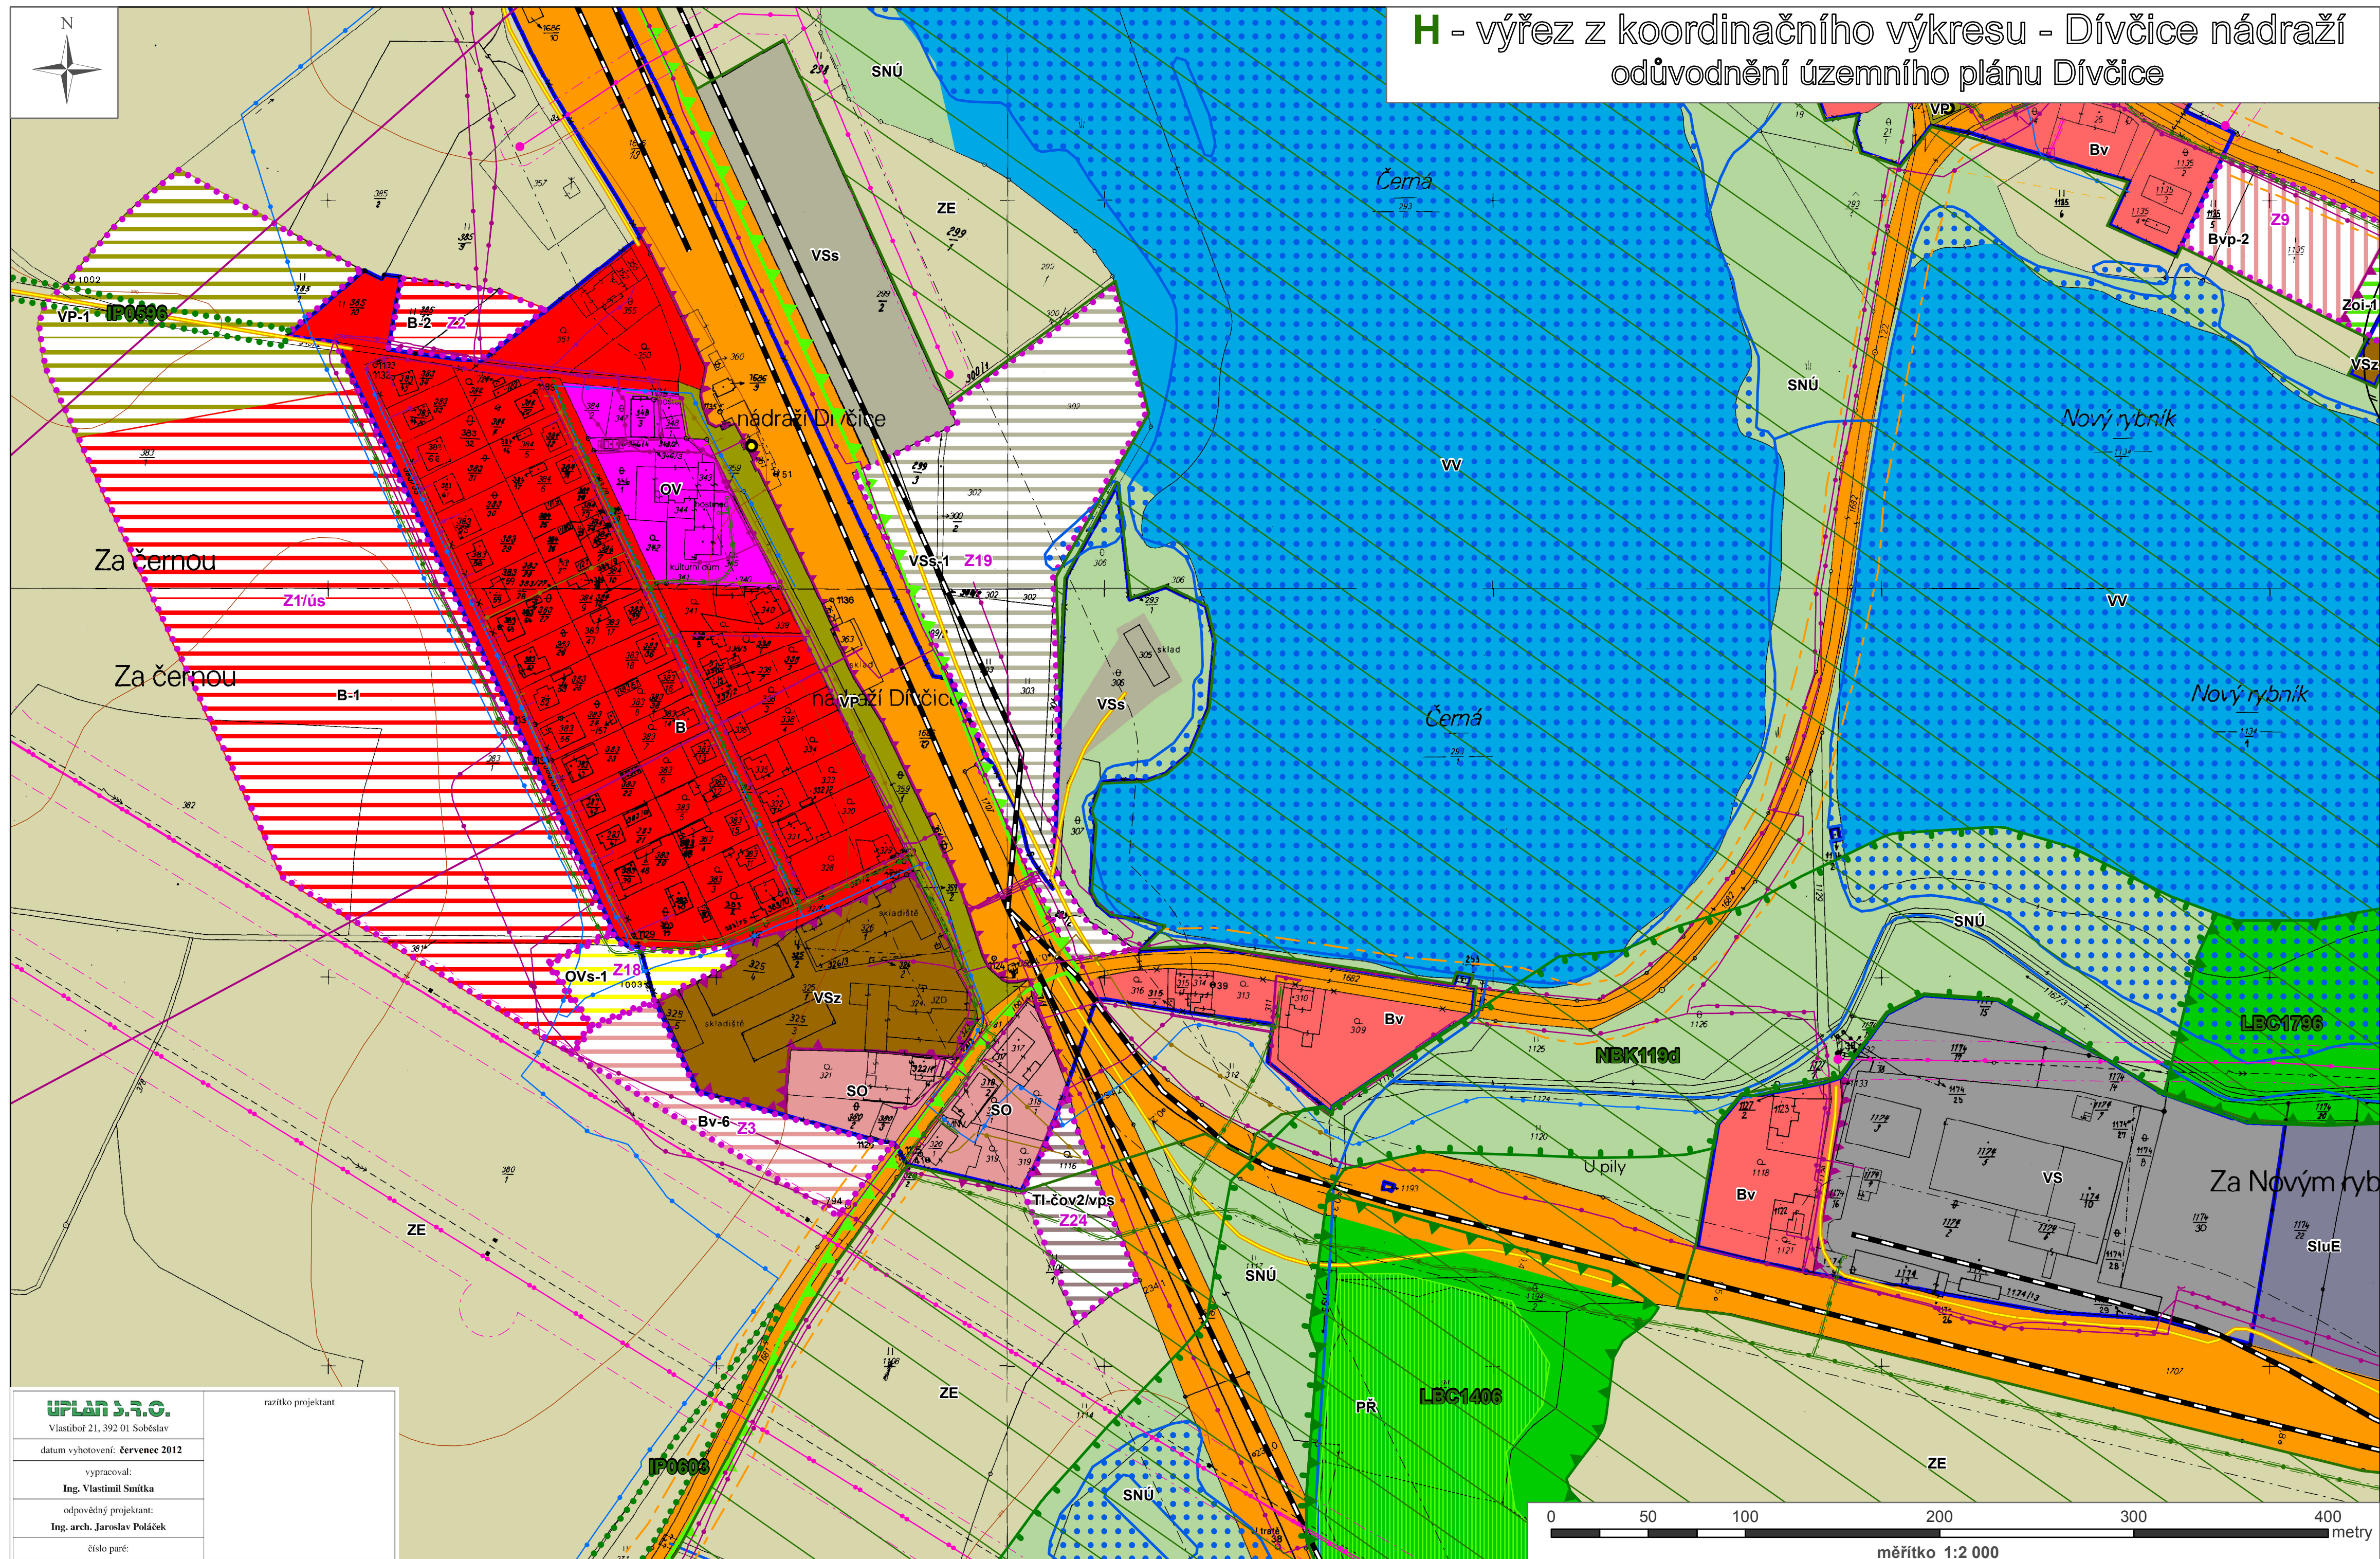

H - výřez z koordinačního výkresu - Dívčice nádraží odůvodnění územního plánu Dívčice



UPLAN S.R.O. Vlastibůf 21, 392 01 Soběslav	razítko projektant
datum vyhotovení: července 2012	
vypracoval: Ing. Vlastimil Smitka	
odpovědný projektant: Ing. arch. Jaroslav Poláček	
číslo paré:	