


koordinální výkres

odůvodnění změny č. 2 územního plánu Dívčice

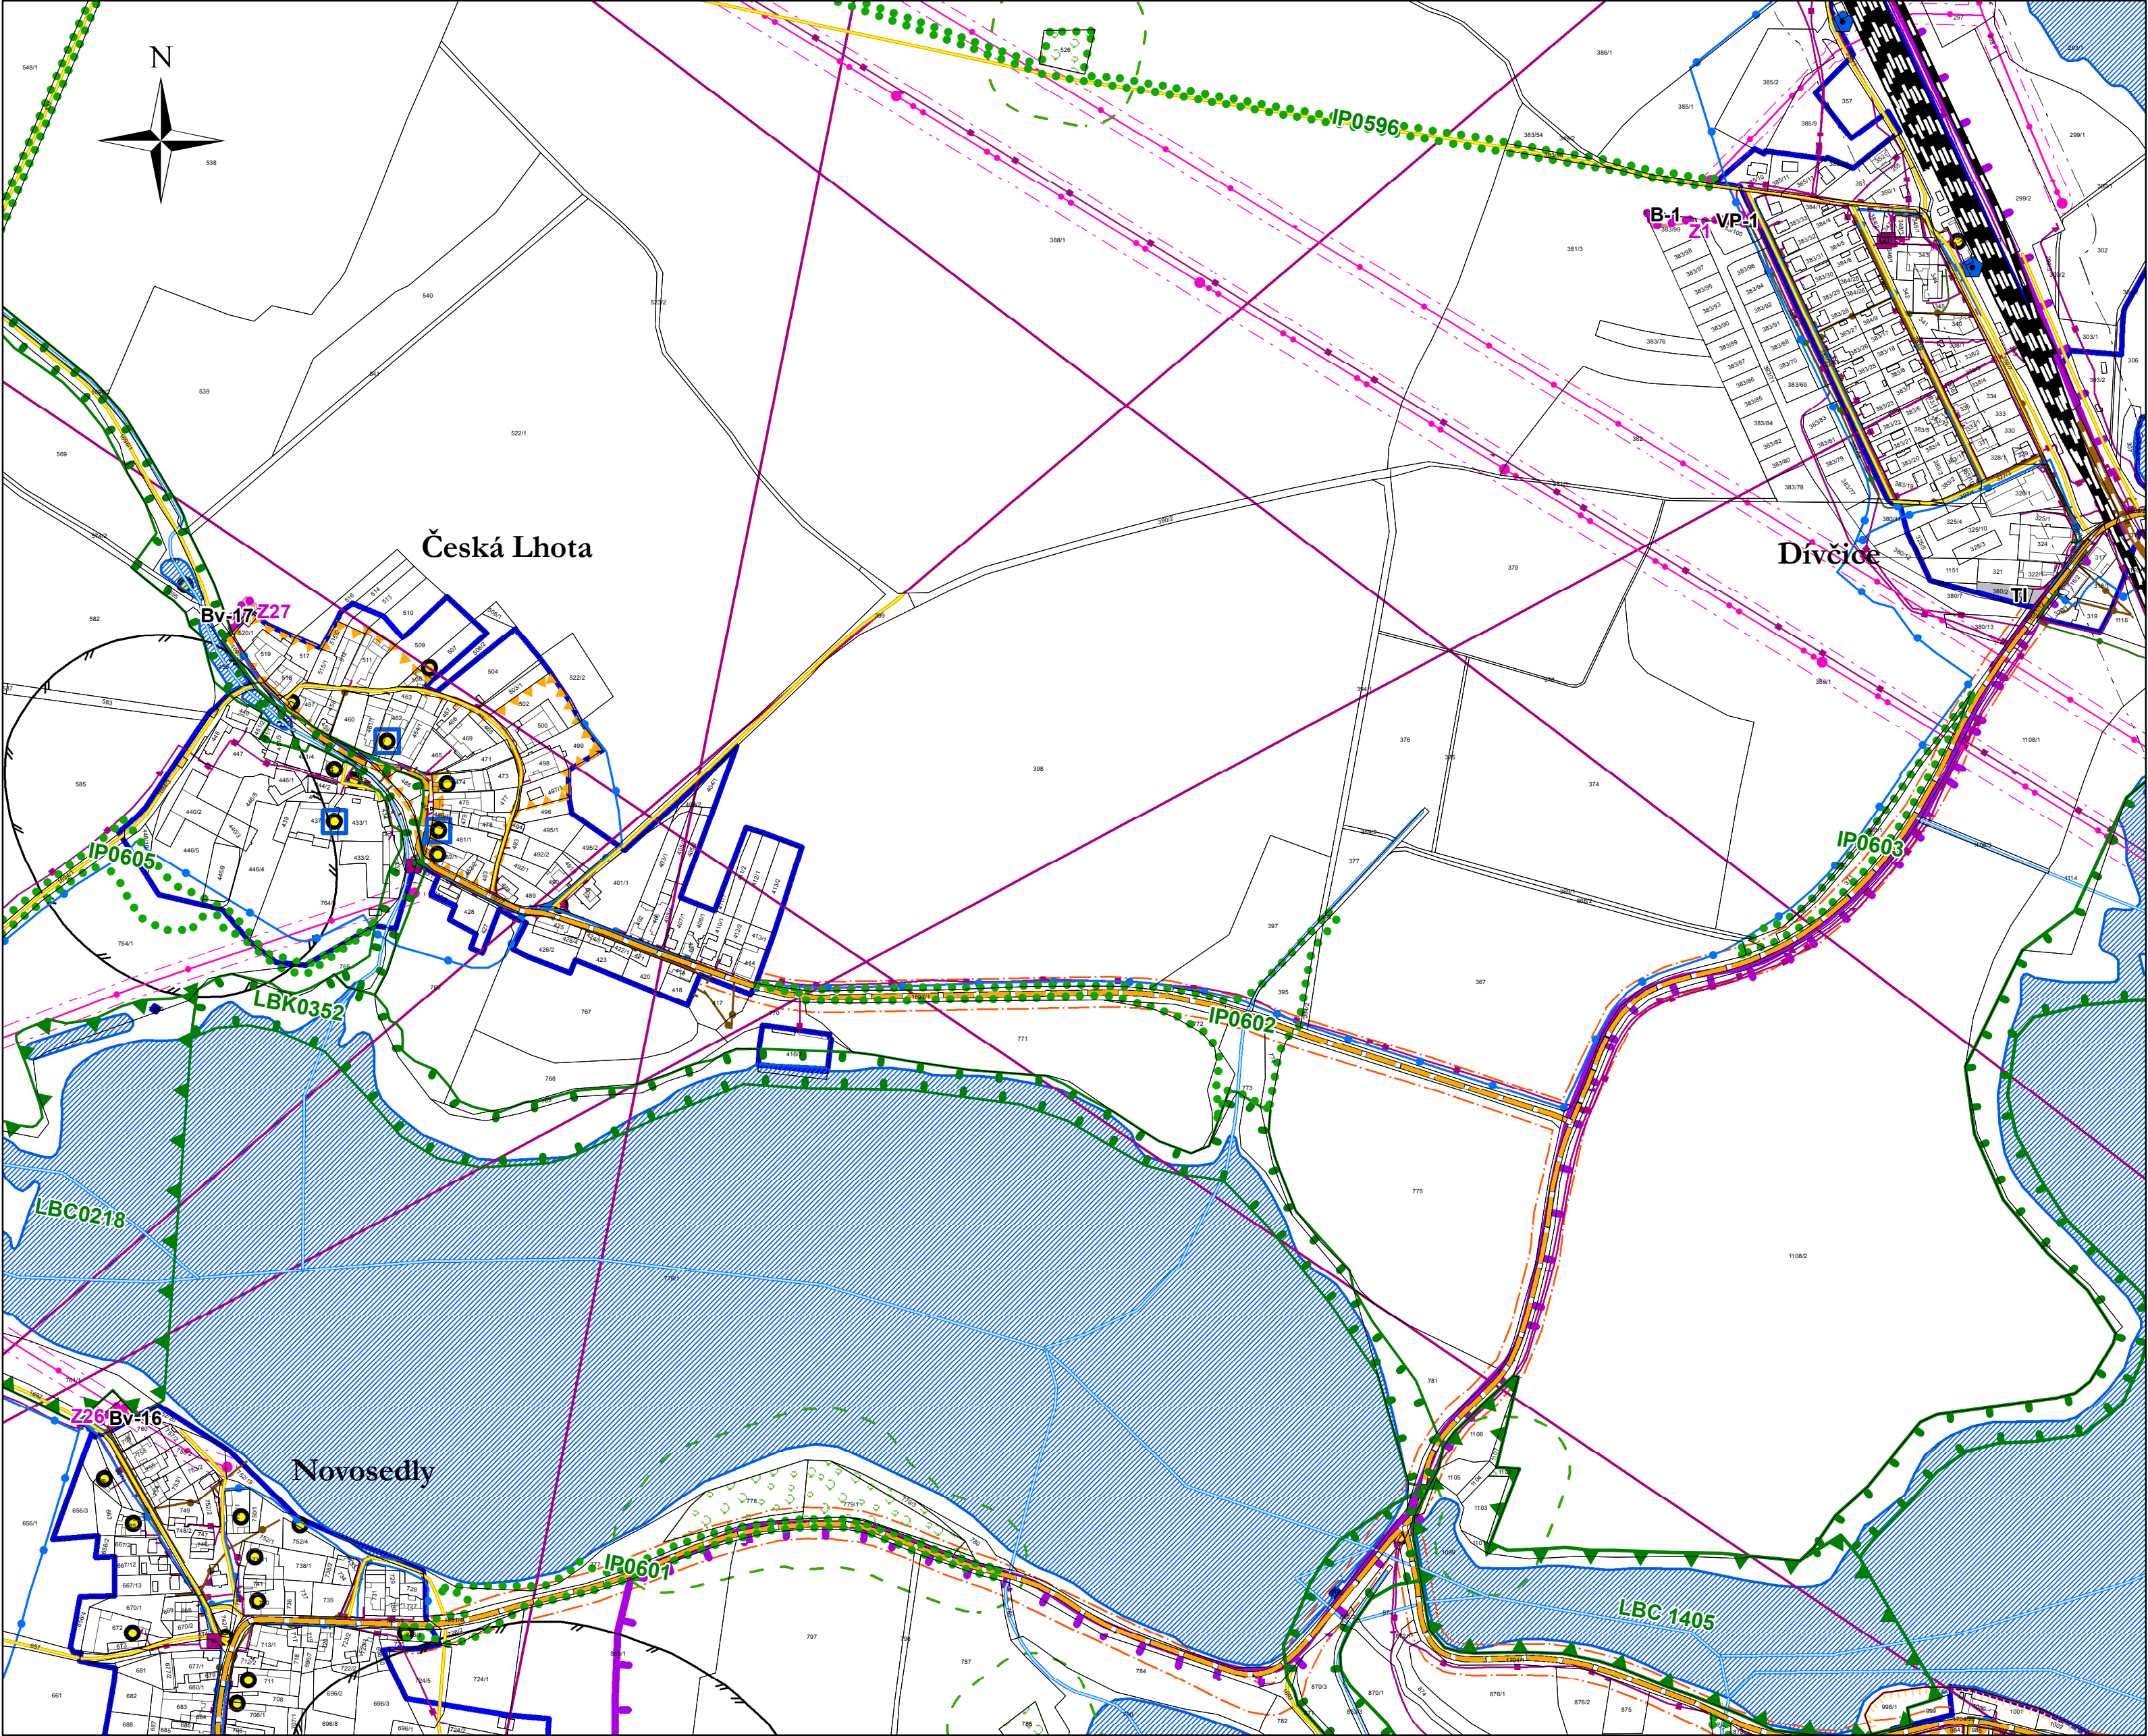

plochy
stabilizované

Bv

TI

plochy
změn

B-1

Bv-16

VP-1

plochy bydlení

plochy bydlení - venkovské

plochy technické infrastruktury

plochy veřejných prostranství

důležitá omezení v území

- elektrická stanice
- elektrické vedení vysokého napětí
- elektrické vedení velmi vysokého napětí
- ochranné pásmo elektrizační soustavy
- středotlaký plynovod včetně ochranného pásma
- komunikační zařízení
- komunikační vedení včetně ochranného pásma
- radioreléová trasa
- zdroj přírodní pitné vody včetně ochranného pásma
- vodovod včetně ochranného pásma
- kanalizace včetně ochranného pásma
- nemovitá kulturní památka
- ostatní komunikace
- železniční dráha
- železniční vlečka
- ochranné pásmo železniční dráhy
- orientační pásma hygienické ochrany
- les
- vzdálenost 50 m od okraje lesa
- NATURA 2000 - ptačí oblast
- vodní tok
- vodní nádrž
- vesnická památková zóna

Legenda

- Z26 zastavitelné plochy
- zastavěné území k 1. 1. 2017
- hodnoty
- urbanisticky hodnotné prostory

územní systém ekologické stability

- BC 0161 lokální biocentrum
- BK 119 lokální biokoridor
- IP 0350 interakční prvek
- L (BC) lokální (biocentrum)
- R (BK) regionální (biokoridor)

koordinální výkres

odůvodnění změny č. 2 územního plánu Dívčice

UPLAN S.R.O. Vlastibůf 21, 392 01 Soběslav	razítko projektant
datum vyhotovení: červenec 2018	
vypracoval: Ing. Vlastimil Smitka	
odpovědný projektant: Ing. arch. Jaroslav Poláček	
číslo paré:	

ochranné pásmo radaru Třebotovice - ČR - MO - celé správní území obce

