


koordinační výkres

odůvodnění změny č. 2 územního plánu Dívčice

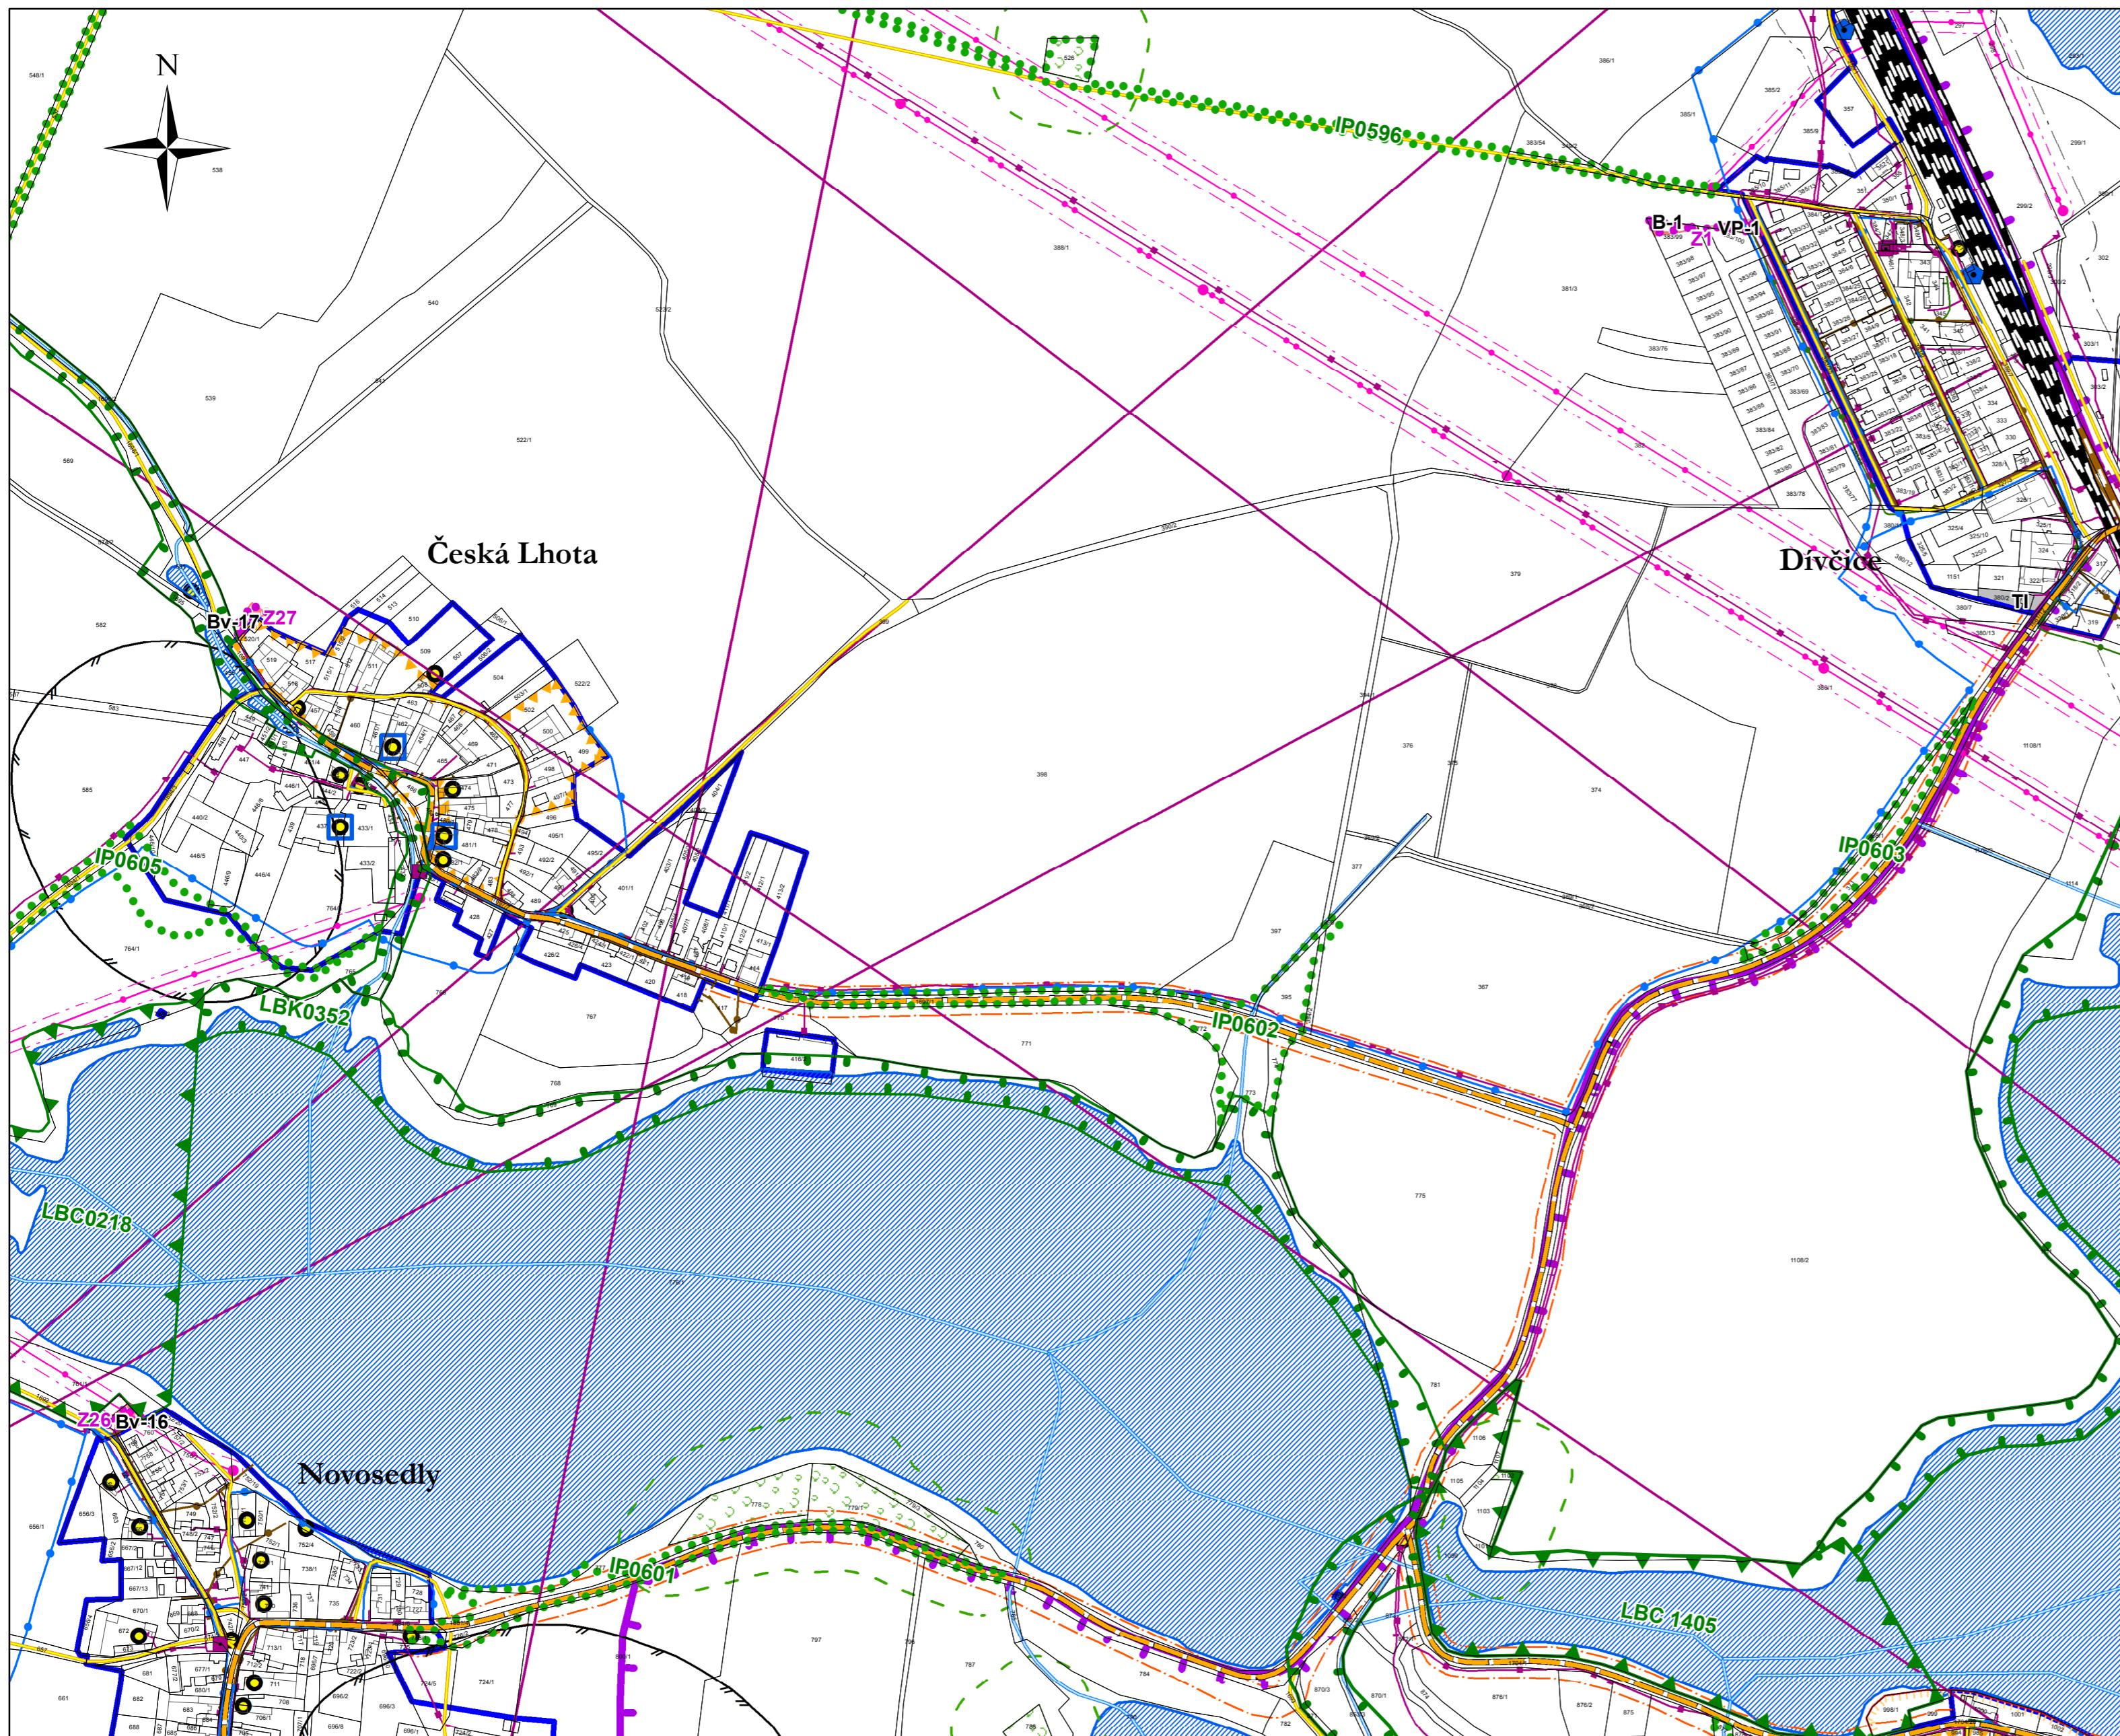

plochy
stabilizované

plochy
změn

B-1

plochy bydlení

Bv

plochy bydlení - venkovské

TI

plochy technické infrastruktury

VP-1

plochy veřejných prostanství

důležitá omezení v území

- elektrická stanice
- elektrické vedení vysokého napětí
- elektrické vedení velmi vysokého napětí
- (dashed) ochranné pásmo elektrizační soustavy
- středotlaký plynovod včetně ochranného pásmo
- komunikační zařízení
- komunikační vedení včetně ochranného pásmo
- radioreléová trasa
- zdroj přírodní pitné vody včetně ochranného pásmo
- vodovod včetně ochranného pásmo
- kanalizace včetně ochranného pásmo
- nemovitá kulturní památka
- ostatní komunikace
- železniční dráha
- železniční vlečka
- (dashed) ochranné pásmo železniční dráhy
- (dashed) orientační pásmo hygienické ochrany
- les
- vzdálenost 50 m od okraje lesa
- NATURA 2000 - ptačí oblast
- vodní tok
- vodní nádrž
- (dashed) vesnická památková zóna
- ochranné pásmo radaru Třebotovice - ČR - MO - celé správní území obce

Legenda

- Z26 zastaviteľné plochy
- (blue dashed line) zastavené území k 1. 1. 2017
- hodnoty
- (orange dashed line) urbanisticky hodnotné prostory

územní systém ekologické stability

- BC 016 lokální biocentrum
- BK 119 lokální biokoridor
- IP 0350 interakční prvek
- L (BC) lokální (biocentrum)
- R (BK) regionální (biokoridor)

koordinační výkres odůvodnění změny č. 2 územního plánu Dívčice

UPLAN s.r.o.	razítka projektant
Vlastibor 21, 392 01 Soběslav	
datum vyhotovení: září 2018	
výpracoval:	Ing. Vlastimil Smrk
odpovědný projektant:	Ing. arch. Jaroslav Poláček
číslo paré:	

měřítko 1:5 000